



Экспликация помещений

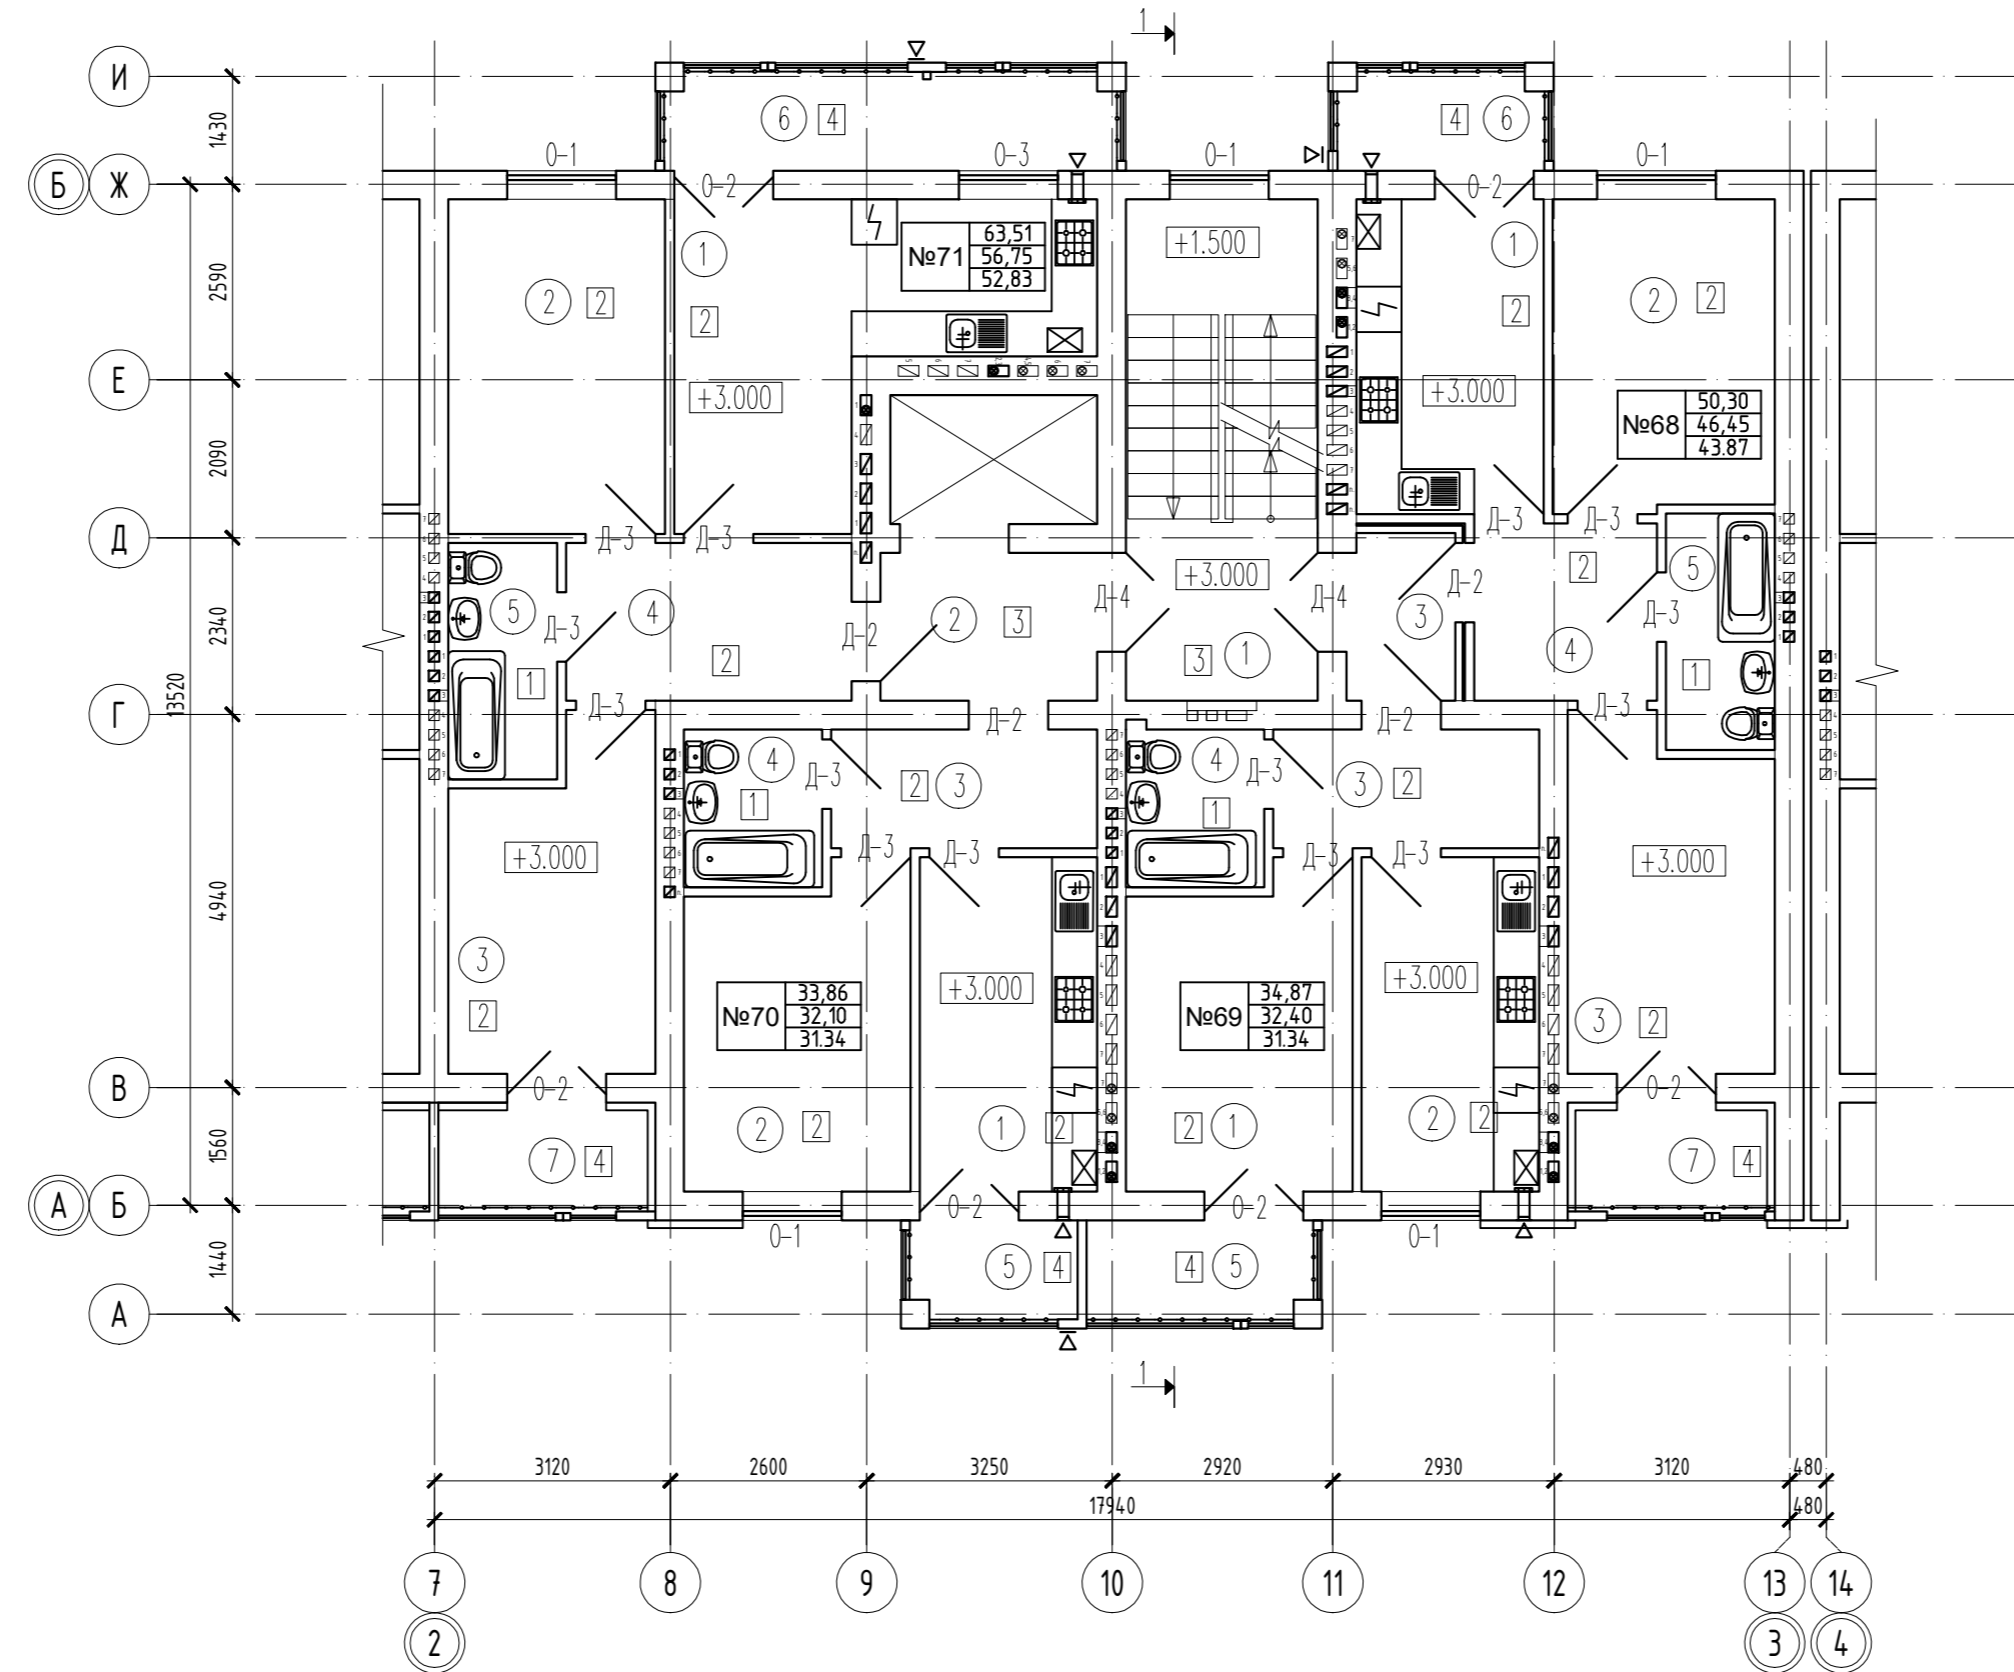

Номер по плану	Наименование	Площадь, м ²
2-й этаж		
1	Лестничная клетка	16.59
2	Лифтовый холл	5.48
3	Коридор	3.05
№68	Двухкомнатная квартира	46.45
1	Кухня	10.14
2	Гостиная	11.84
3	Спальня	11.97
4	Коридор	5.55
5	Санузел	4.37
6	Балкон (коэф. 0,3)	0.94
7	Лоджия (коэф. 0,5)	1.64
№69	Однокомнатная квартира	32.40
1	Кухня	10.21
2	Гостиная	12.05
3	Коридор	5.37
4	Санузел	3.71
5	Балкон (коэф. 0,3)	1.06
№70	Однокомнатная квартира	32.10
1	Кухня	10.21
2	Гостиная	12.05
3	Коридор	5.37
4	Санузел	3.71
5	Балкон (коэф. 0,3)	0.76
№71	Двухкомнатная квартира	56.75
1	Кухня	16.87
2	Гостиная	12.50
3	Спальня	11.36
4	Коридор	7.73
5	Санузел	4.37
6	Балкон (коэф. 0,3)	2,13
7	Лоджия (коэф. 0,5)	1.79

Условные обозначения :

- ① - Номер помещения
- ② - Тип полов
- Количество комнат
- Тип квартиры
- Общая площадь квартиры, включая балконы и лоджии (без учета понижающего коэффициента)
- Общая площадь квартиры, включая балконы и лоджии (с учетом понижающего коэффициента)
- Площадь квартиры за исключением балконов и лоджий

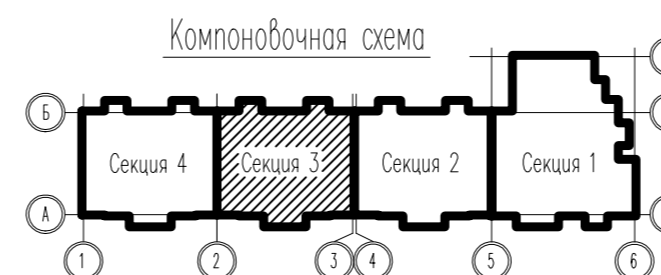

02/23-2023-АР-ГЧ					
Многоквартирный дом на земельном участке с КН 39:19:010314:32 по ул. Октябрьская в г. Пионерский Калининградской области					
Изм.	Колуч.	Лист	№ док	Подпись	Дата
		Разработал	Кривоц	<i>Кривоц</i>	
				Стадия	Лист
				П	19
				Н. контроль	Листов
				ГИП	ИП Терентьева Н.С.
План 2-го этажа (секция 3)					