



### Экспликация помещений

Номер по плану	Наименование	Площадь, м <sup>2</sup>
<b>1-й этаж</b>		
1	Тамбур	5.82
2	Лестничная клетка	16.59
3	Лифтовая шахта	4.69
4	Лифтовый холл	5.48
5	Коридор	3.05
<b>№64</b>	<b>Двухкомнатная квартира</b>	<b>46.45</b>
1	Кухня	10.14
2	Гостиная	11.84
3	Спальня	11.97
4	Коридор	5.55
5	Санузел	4.37
6	Балкон (коэф. 0,3)	0.94
7	Лоджия (коэф. 0,5)	1.64
<b>№65</b>	<b>Однокомнатная квартира</b>	<b>32.40</b>
1	Кухня	10.21
2	Гостиная	12.05
3	Коридор	5.37
4	Санузел	3.71
5	Балкон (коэф. 0,3)	1.06
<b>№66</b>	<b>Однокомнатная квартира</b>	<b>32.10</b>
1	Кухня	10.21
2	Гостиная	12.05
3	Коридор	5.37
4	Санузел	3.71
5	Балкон (коэф. 0,3)	0.76
<b>№67</b>	<b>Двухкомнатная квартира</b>	<b>48.90</b>
1	Кухня	10.21
2	Гостиная	12.50
3	Спальня	11.36
4	Коридор	7.73
5	Санузел	4.37
6	Балкон (коэф. 0,3)	0.94
7	Лоджия (коэф. 0,5)	1.79

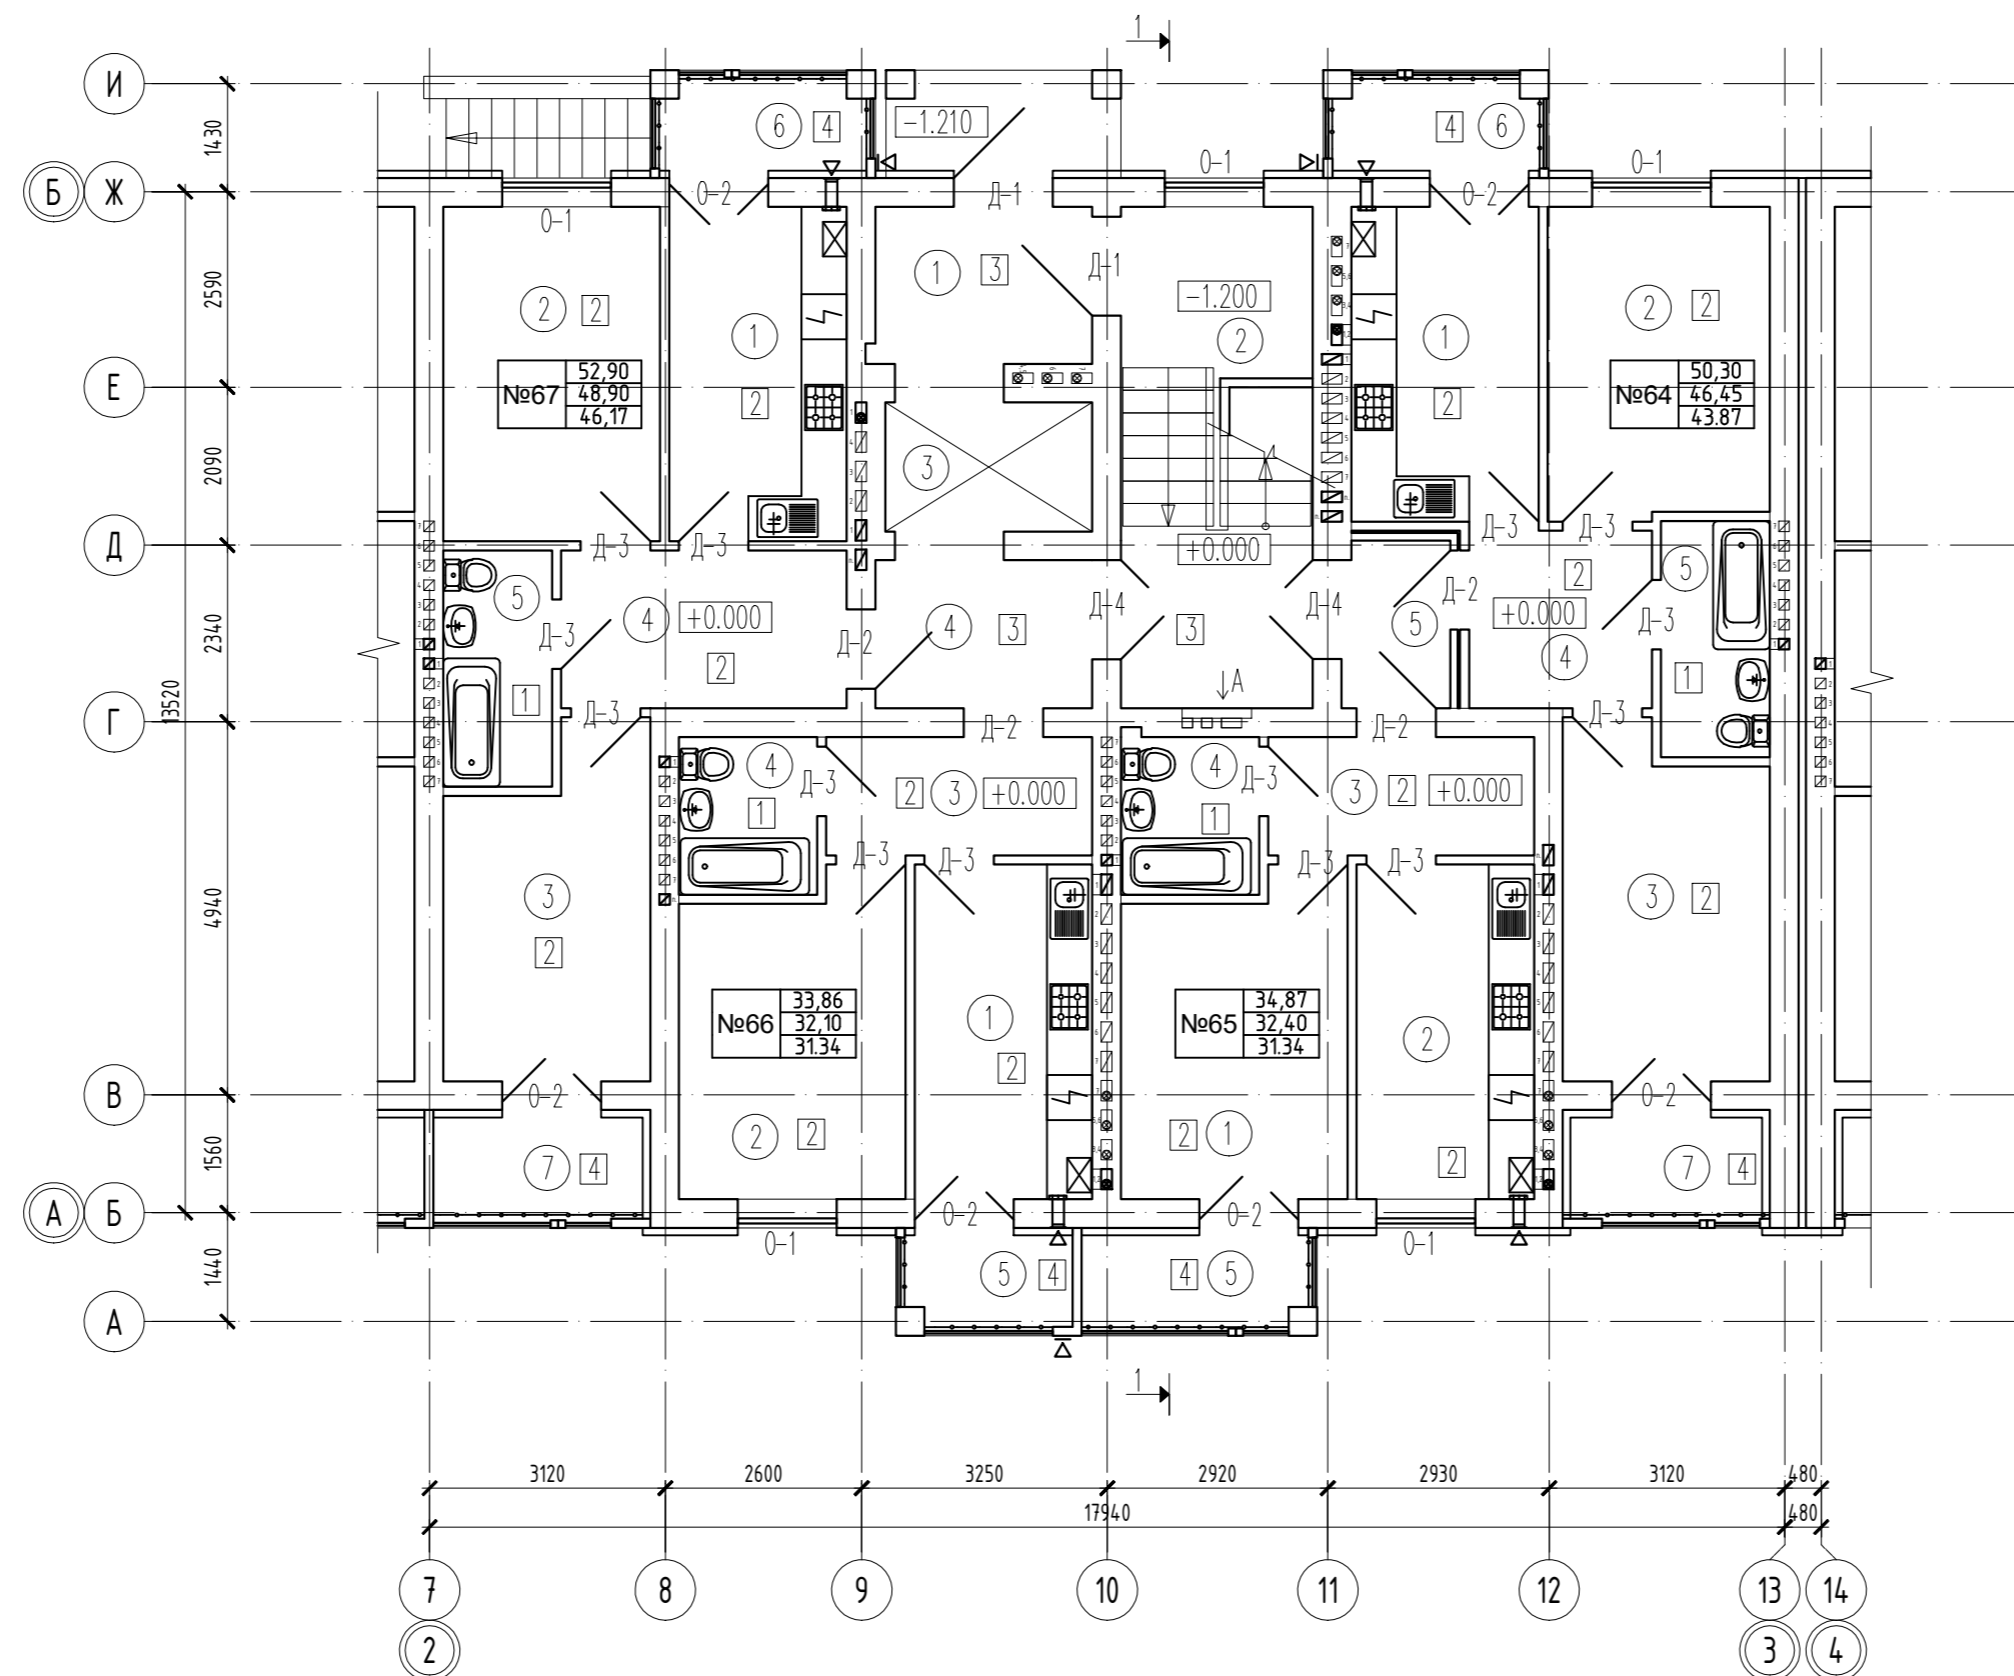

#### Условные обозначения :

- ① - Номер помещения
- ② - Тип полов
- Количество комнат
- Тип квартиры
- Общая площадь квартиры, включая балконы и лоджии (без учета понижающего коэффициента)
- Общая площадь квартиры, включая балконы и лоджии (с учетом понижающего коэффициента)
- Площадь квартиры за исключением балконов и лоджий

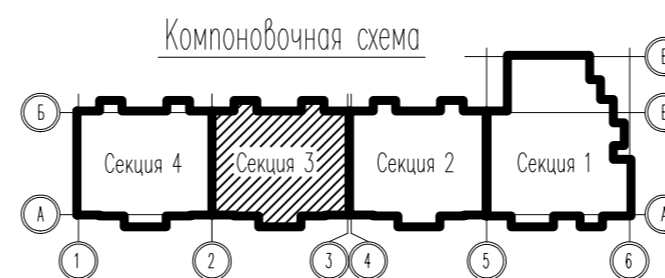

02/23-2023-АР-ГЧ					
Многоквартирный дом на земельном участке с КН 39:19:010314:32 по ул. Октябрьская в г. Пионерский Калининградской области					
Изм.	Колуч.	Лист	№ док	Подпись	Дата
Разработал	Кривоц			<i>Кривоц</i>	
Н. контроль	Терентьев			<i>Терентьев</i>	
ГИП	Терентьев			<i>Терентьев</i>	
План 1-го этажа (секция 3)				Стадия	Лист
				П	18
				ИП Терентьева Н.С.	