


Экспликация помещений


Номер по плану	Наименование	Площадь, м ²
7	Тамбур	5.82
8	Лестничная клетка	16.59
9	Лифтовая шахта	4.69
10	Лифтовый холл	5.48
11	Коридор	3.05
№92	Двухкомнатная квартира	45.05
1	Кухня	10.14
2	Гостиная	11.31
3	Спальня	11.34
4	Коридор	5.24
5	Санузел	4.37
6	Балкон (коэф. 0,3)	0.94
7	Лоджия (коэф. 0,5)	1.71
№93	Однокомнатная квартира	32.39
1	Кухня	10.21
2	Гостиная	12.05
3	Коридор	5.37
4	Санузел	3.71
5	Балкон (коэф. 0,3)	1.05
№94	Однокомнатная квартира	32.10
1	Кухня	10.21
2	Гостиная	12.05
3	Коридор	5.37
4	Санузел	3.71
5	Балкон (коэф. 0,3)	0.76
№95	Двухкомнатная квартира	47.20
1	Кухня	10.21
2	Гостиная	11.92
3	Спальня	10.74
4	Коридор	7.46
5	Санузел	4.37
6	Балкон (коэф. 0,3)	0.94
7	Лоджия (коэф. 0,5)	1.56

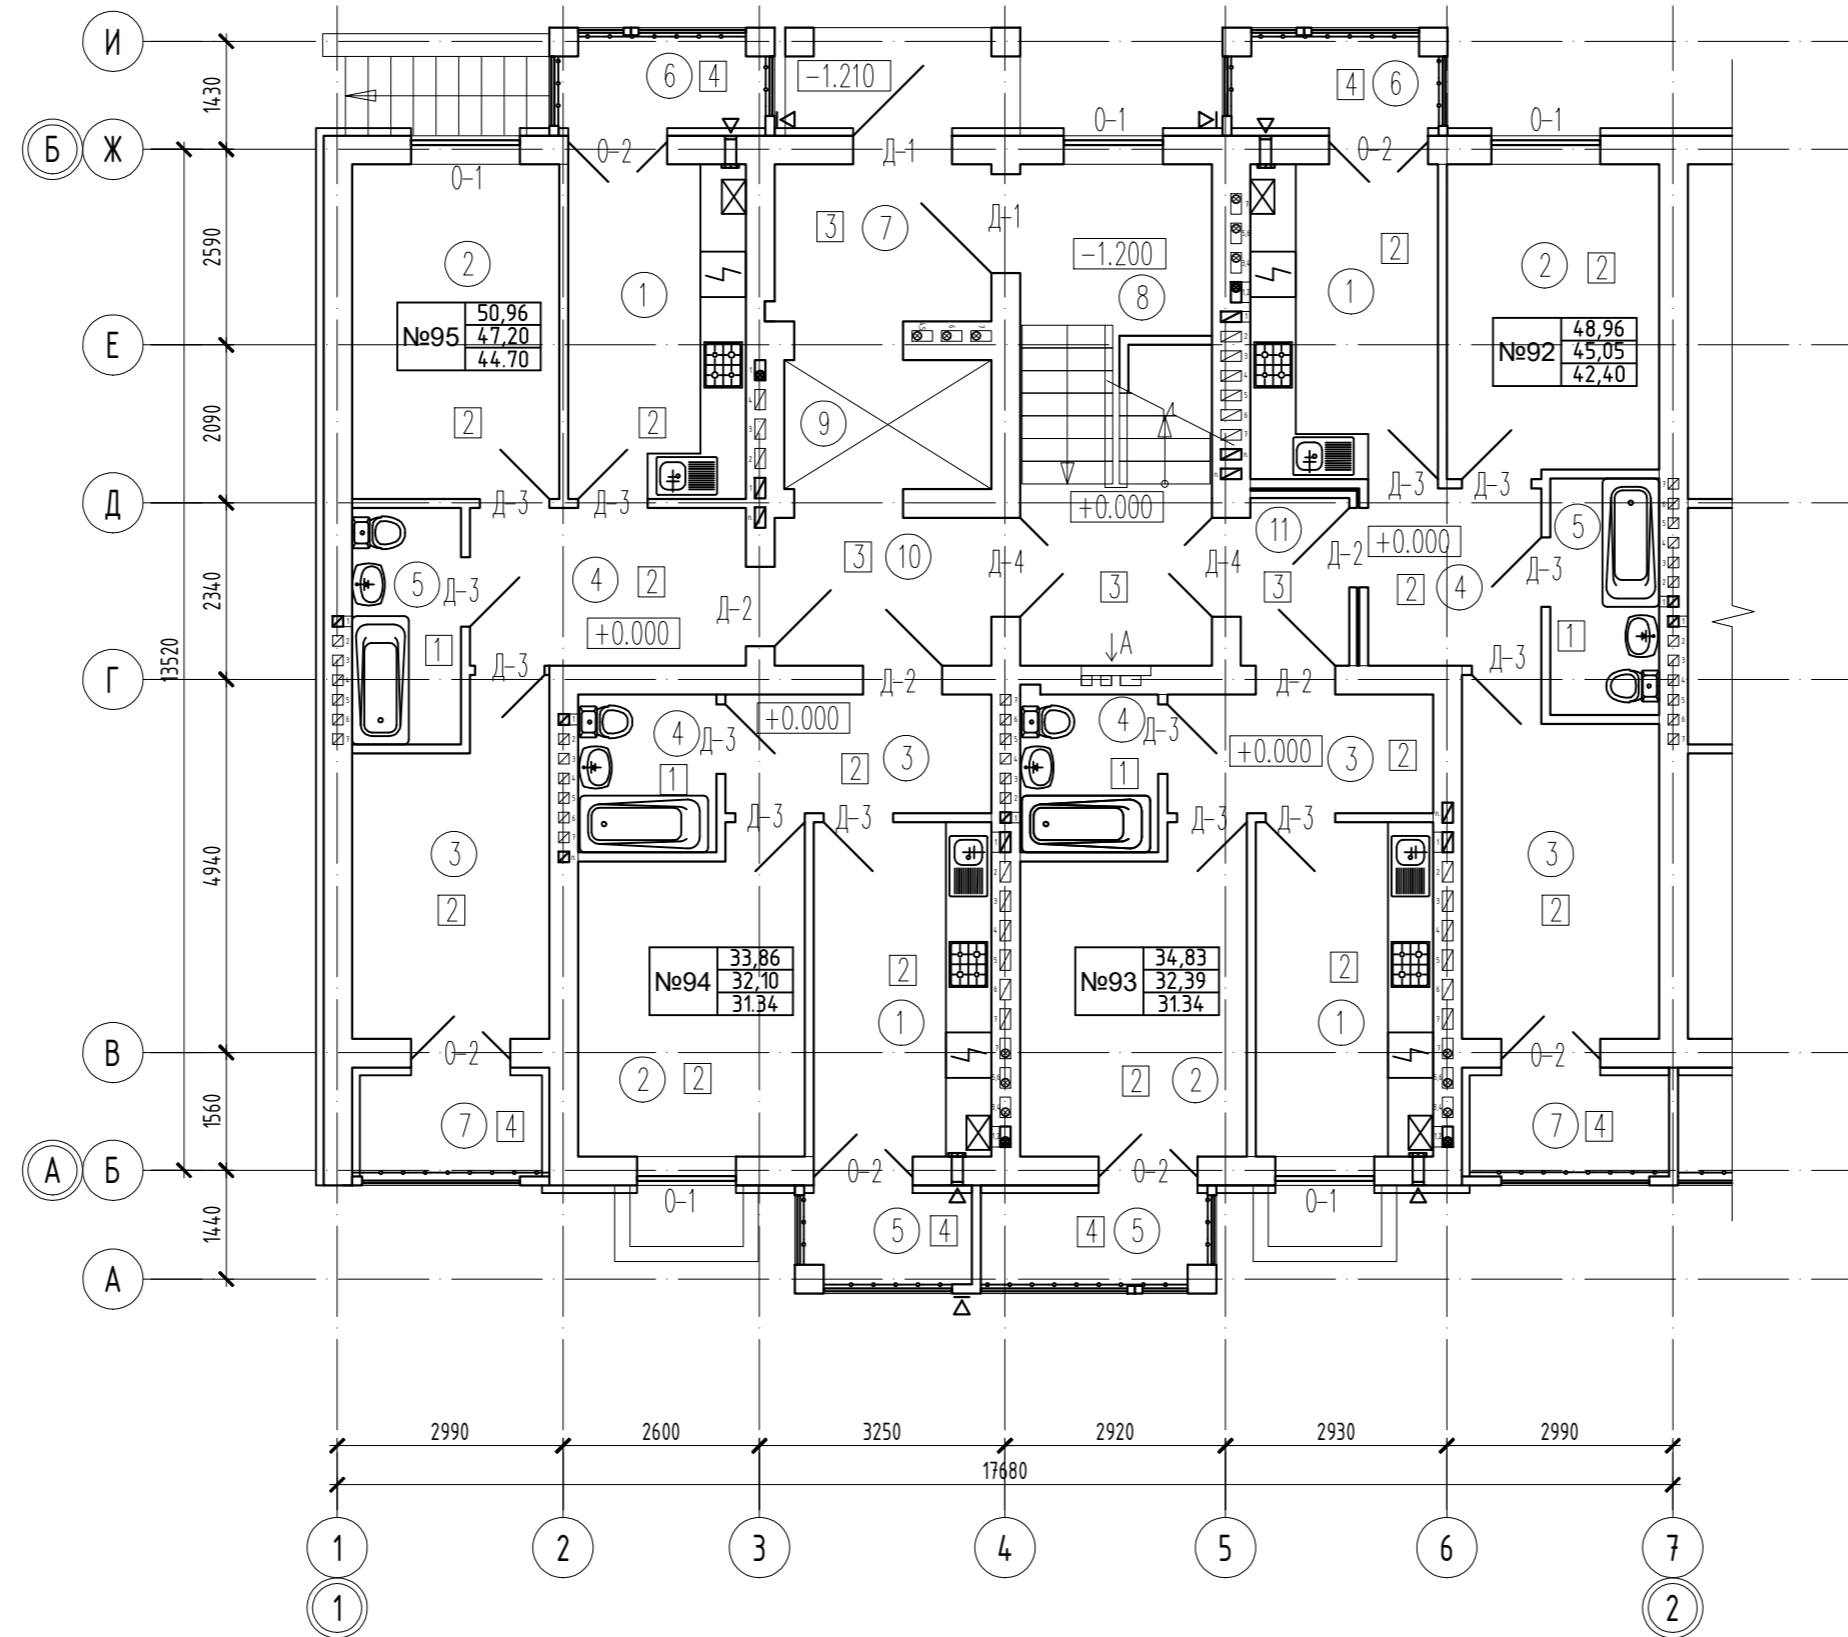

Условные обозначения :

- ① - Номер помещения
- ② - Тип полов
- Количество комнат
- Тип квартиры
- Общая площадь квартиры, включая балконы и лоджии (без учета понижающего коэффициента)
- Общая площадь квартиры, включая балконы и лоджии (с учетом понижающего коэффициента)
- Площадь квартиры за исключением балконов и лоджий

Компоновочная схема

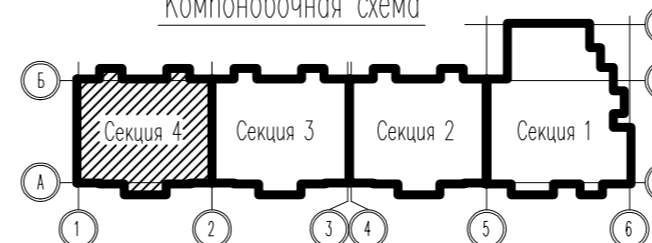

						02/23-2023-АР-ГЧ		
						Многоквартирный дом на земельном участке с КН 39:19:010314:32 по ул. Октябрьская в г. Пионерский Калининградской области		
Изм.	Колуч.	Лист	№ док.	Подпись	Дата			
Разработал	Кривоцв			<i>Кривоцв</i>		Стадия	Лист	Листов
						П	26	
						План 1-го этажа (секция 4)		
						ИП Терентьева Н.С.		