



Экспликация помещений (окончание)

Номер помещения	Наименование	Площадь, м <sup>2</sup>	Категория помещения
7	Санузел	3.94	
8	Балкон (коэф. 0,3)	0.46	
9	Лоджия (коэф. 0,5)	1.88	
<b>1-комнатная квартира N54</b>		<b>36.42</b>	
10	Коридор	4.73	
11	Кухня	11.25	
12	Гостиная	16.04	
13	Санузел	3.94	
14	Балкон (коэф. 0,3)	0.46	
<b>1-комнатная квартира N55</b>		<b>38.00</b>	
15	Коридор	7.45	
16	Кухня	9.07	
17	Гостиная	16.14	
18	Санузел	4.88	
19	Балкон (коэф. 0,3)	0.46	
<b>2-комнатная квартира N56</b>		<b>54.08</b>	
20	Коридор	8.18	
21	Кухня	11.15	
22	Гостиная	13.91	
23	Спальня	15.65	
24	Санузел	4.73	
25	Балкон (коэф. 0,3)	0.46	

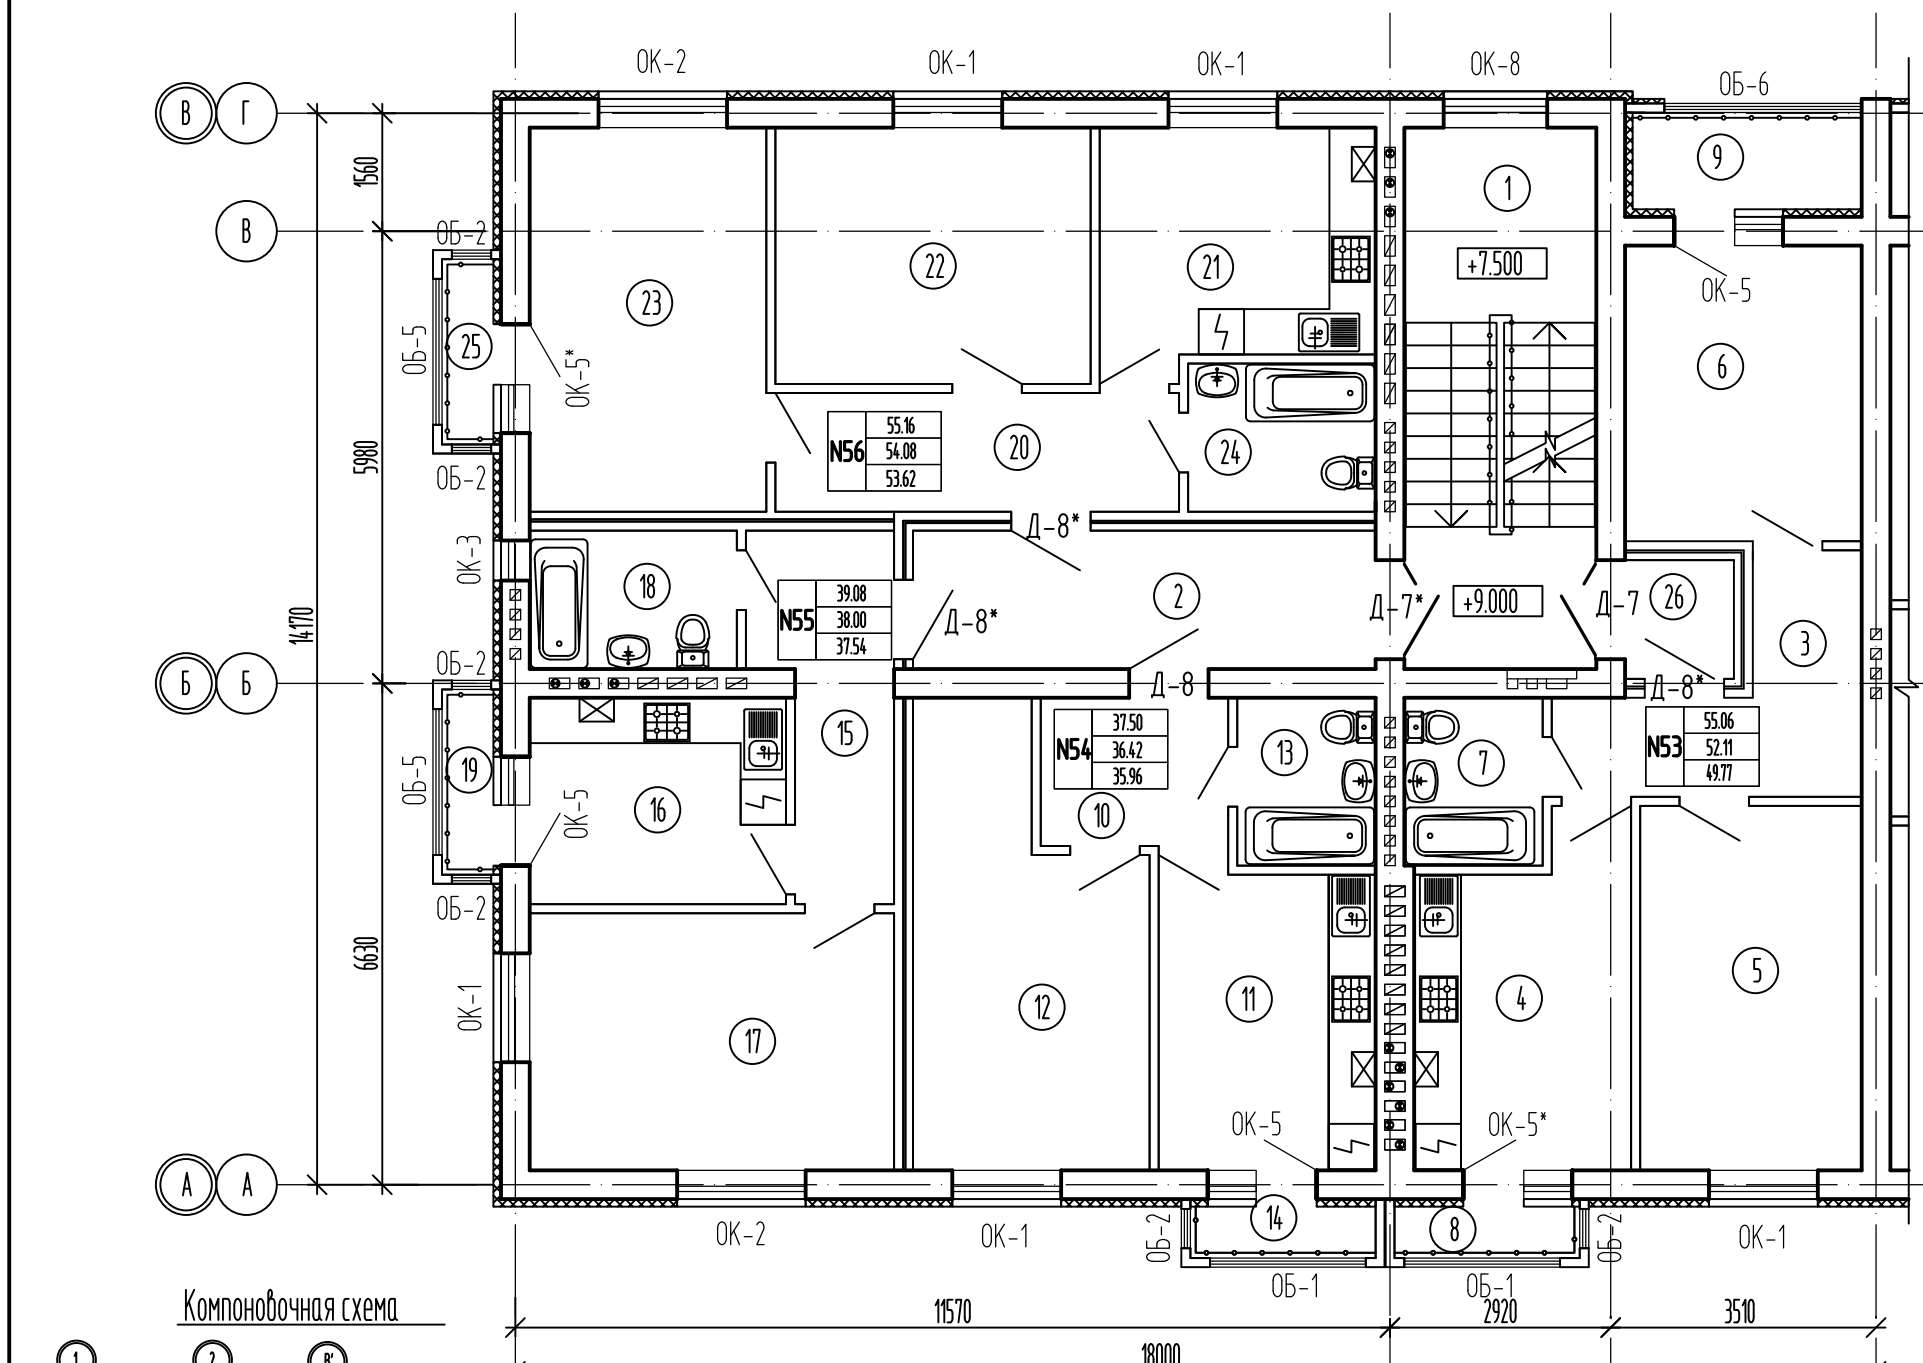

Компоновочная схема

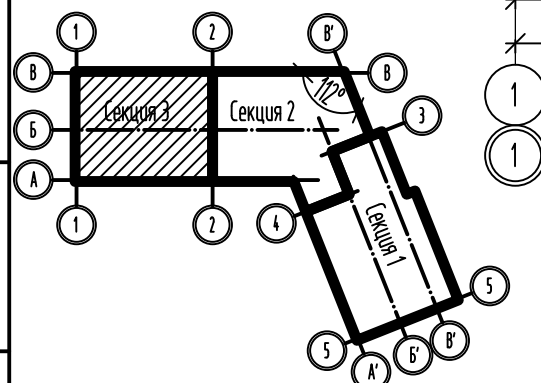

Экспликация помещений (начало)

Номер помещения	Наименование	Площадь, м <sup>2</sup>	Категория помещения
1	Лестничная клетка	17.90	
2	Коридор	10.96	
26	Коридор	2.17	
<b>2-комнатная квартира N53</b>		<b>52.11</b>	
3	Коридор	7.96	
4	Кухня	11.95	
5	Гостиная	13.89	
6	Спальня	12.03	

Условные обозначения :

- Номер квартиры
- Общая площадь квартиры, включая балконы и лоджии (без учета понижающего коэффициента)
- Общая площадь квартиры, включая балконы и лоджии (с учетом понижающего коэффициента)
- Площадь квартиры за исключением балконов и лоджий

00/01/21-1-AP						
Многоквартирный жилой дом по ул. Березовой в г. Пионерский, КН 39:19:010106:284						
Изм.	Кол.ч.	Лист	№ док.	Подпись	Дата	
Разработал	Терентьева				07.2021	
Проверил	Вялов				07.2021	
ГИП	Вялов				07.2021	
Секция 3				Стандия	Лист	Листов
План 4 этажа				П	23	
ООО "КалининградПромСтройПроект"						

Взам. инв. №  
Листы и дата  
Инв. № подл.