



Экспликация помещений (окончание)

Номер помещения	Наименование	Площадь, м <sup>2</sup>	Категория помещения
7	Спальня	12.03	
8	Санузел	3.94	
9	Балкон (коэф. 0,3)	0.46	
10	Лоджия (коэф. 0,5)	1.88	
<b>1-комнатная квартира N42</b>		<b>36.42</b>	
11	Коридор	4.73	
12	Кухня	11.25	
13	Гостиная	16.04	
14	Санузел	3.94	
15	Балкон (коэф. 0,3)	0.46	
<b>1-комнатная квартира N43</b>		<b>38.00</b>	
16	Коридор	7.45	
17	Кухня	9.07	
18	Гостиная	16.14	
19	Санузел	4.88	
20	Балкон (коэф. 0,3)	0.46	
<b>2-комнатная квартира N44</b>		<b>54.08</b>	
21	Коридор	8.18	
22	Кухня	11.15	
23	Гостиная	13.91	
24	Спальня	15.65	
25	Санузел	4.73	
26	Балкон (коэф. 0,3)	0.46	

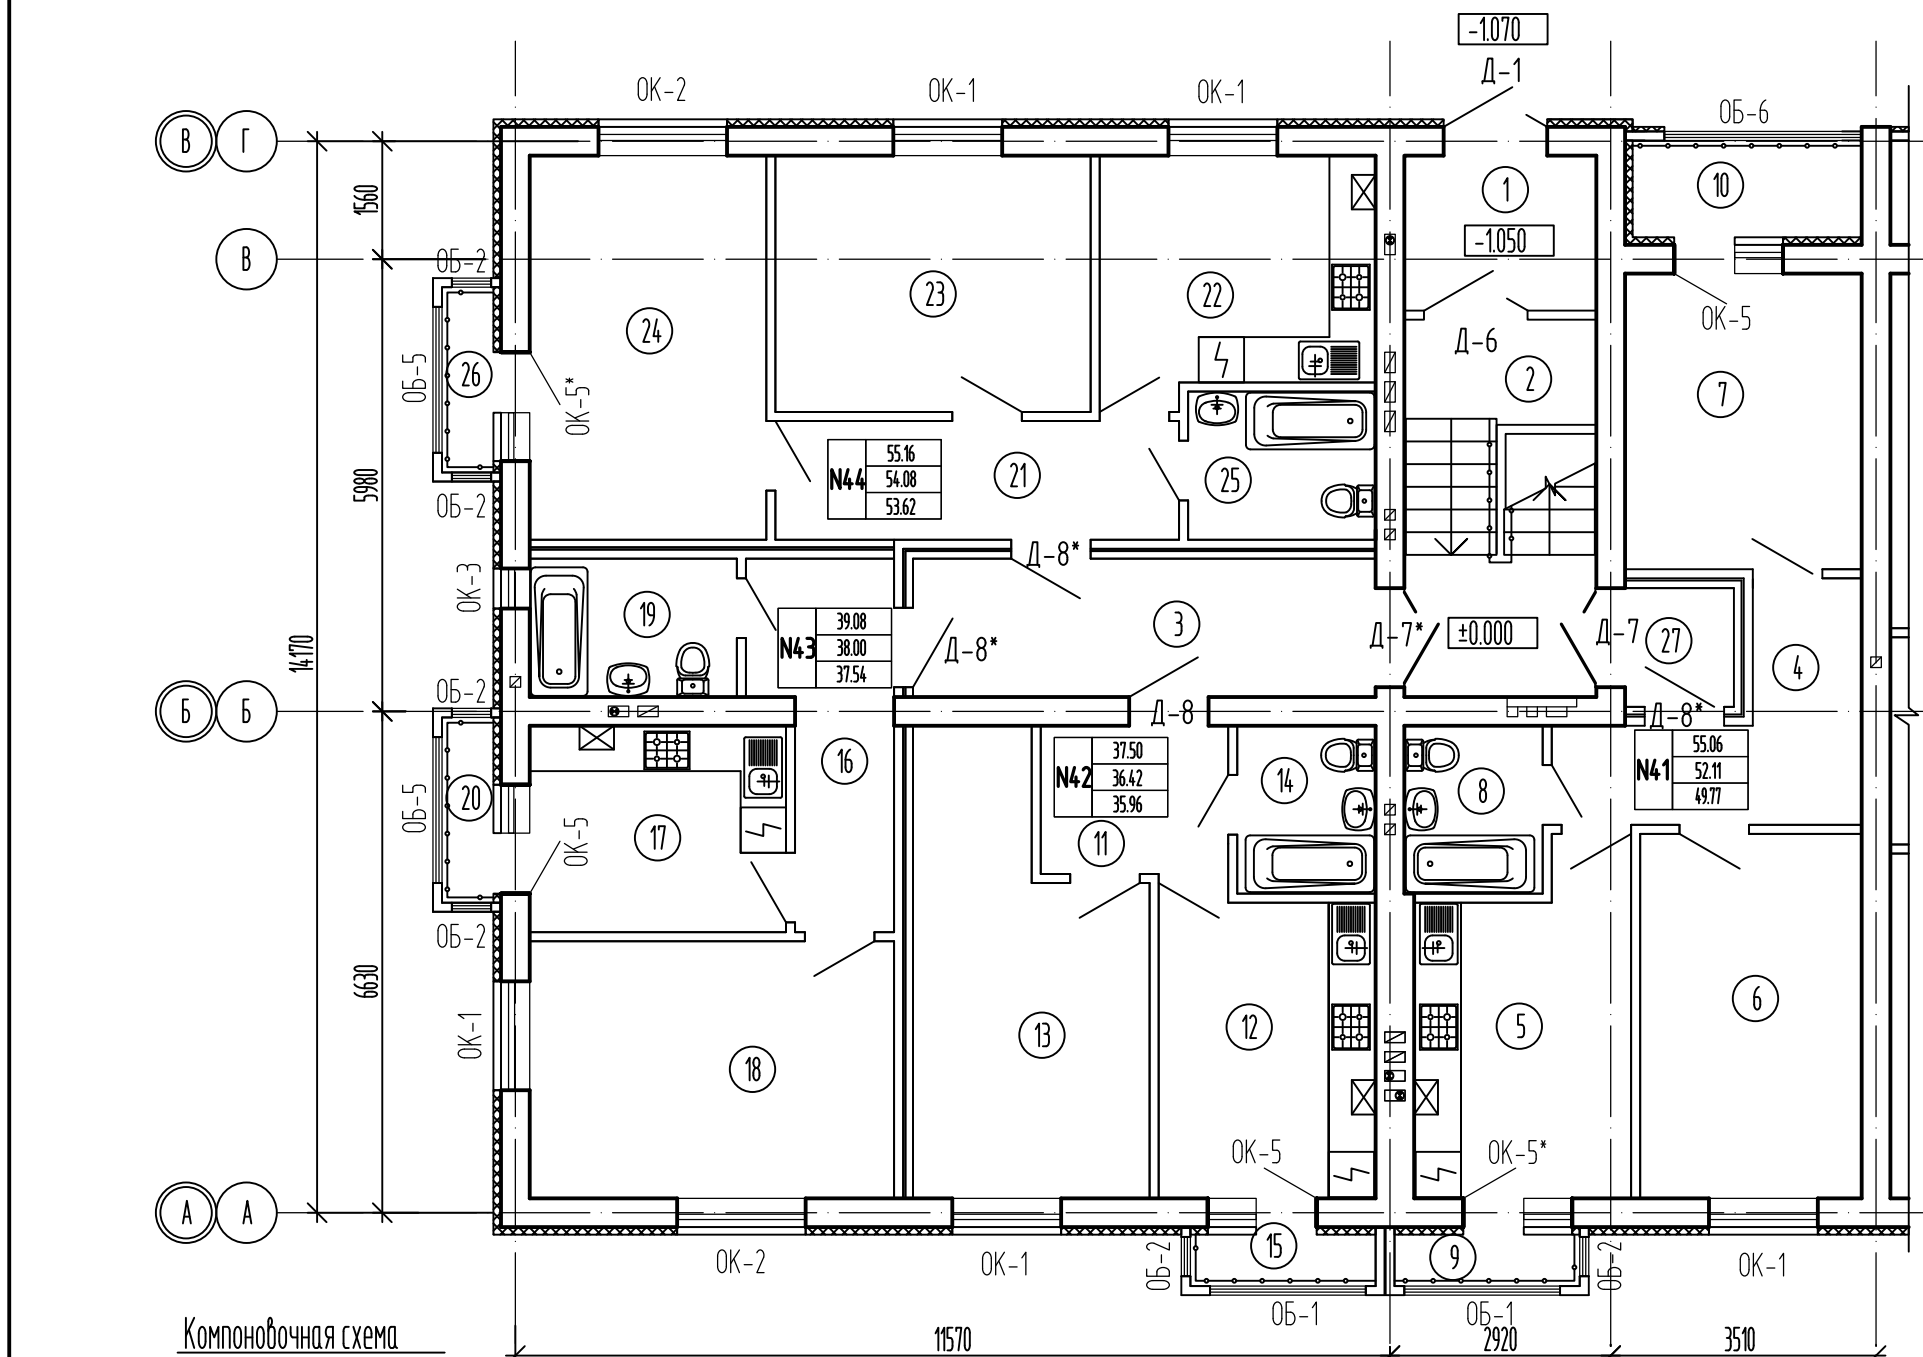

Компоновочная схема

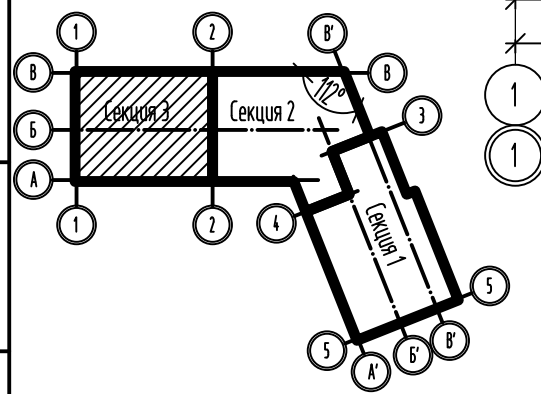

Экспликация помещений (начало)

Номер помещения	Наименование	Площадь, м <sup>2</sup>	Категория помещения
1	Тамбур	5.07	
2	Лестничная клетка	12.45	
3	Коридор	10.96	
27	Коридор	2.17	
<b>2-комнатная квартира N41</b>		<b>52.11</b>	
4	Коридор	7.96	
5	Кухня	11.95	
6	Гостиная	13.89	

Условные обозначения:

- Номер квартиры
- Общая площадь квартиры, включая балконы и лоджии (без учета понижающего коэффициента)
- Общая площадь квартиры, включая балконы и лоджии (с учетом понижающего коэффициента)
- Площадь квартиры за исключением балконов и лоджий

						00/01/21-1-AP			
						Многоквартирный жилой дом по ул. Береговой в г. Пионерский, КН 39:19:010106:284			
Изм.	Кол.ч.	Лист	№ док.	Подпись	Дата	Секция 3	Стандия	Лист	Листов
Разработал	Терентьева				07.2021		П	13	
Проверил	Вялов				07.2021				
ГИП	Вялов				07.2021	План 1 этажа	ООО "КалининградПромСтройПроект"		

Взам. инв. №  
Лист и дата  
Инв. № подл.