


Экспликация помещений


Номер по плану	Наименование	Площадь м ²
<u>2-я секция</u>		
25к	Внеквартирная кладовая	6.3
26к	Внеквартирная кладовая	5.2
27к	Внеквартирная кладовая	4.8
28к	Внеквартирная кладовая	5.0
29к	Внеквартирная кладовая	6.4
7	Коридор	18.2
8	Коридор	10.5
30к	Внеквартирная кладовая	5.6
31к	Внеквартирная кладовая	7.8
32к	Внеквартирная кладовая	5.2
9	Коридор	2.3
10	Коридор	5.5
11	Коридор	5.8
12	КУИ	4.7
33к	Внеквартирная кладовая	6.3
34к	Внеквартирная кладовая	6.3
13	Коридор	13.4
35к	Внеквартирная кладовая	5.3
14	Коридор	19.4
36к	Внеквартирная кладовая	4.5
37к	Внеквартирная кладовая	6.9
38к	Внеквартирная кладовая	4.8
39к	Внеквартирная кладовая	5.4
40к	Внеквартирная кладовая	6.4
2 секция	все кроме внеквартирных	79.8
2 секция	все внеквартирные кладовые	92.2
2 секция	Всего	172.0
все секции	все кроме внеквартирных	346,90
все секции	все внеквартирные кладовые	408,20
все секции	Всего	755,10

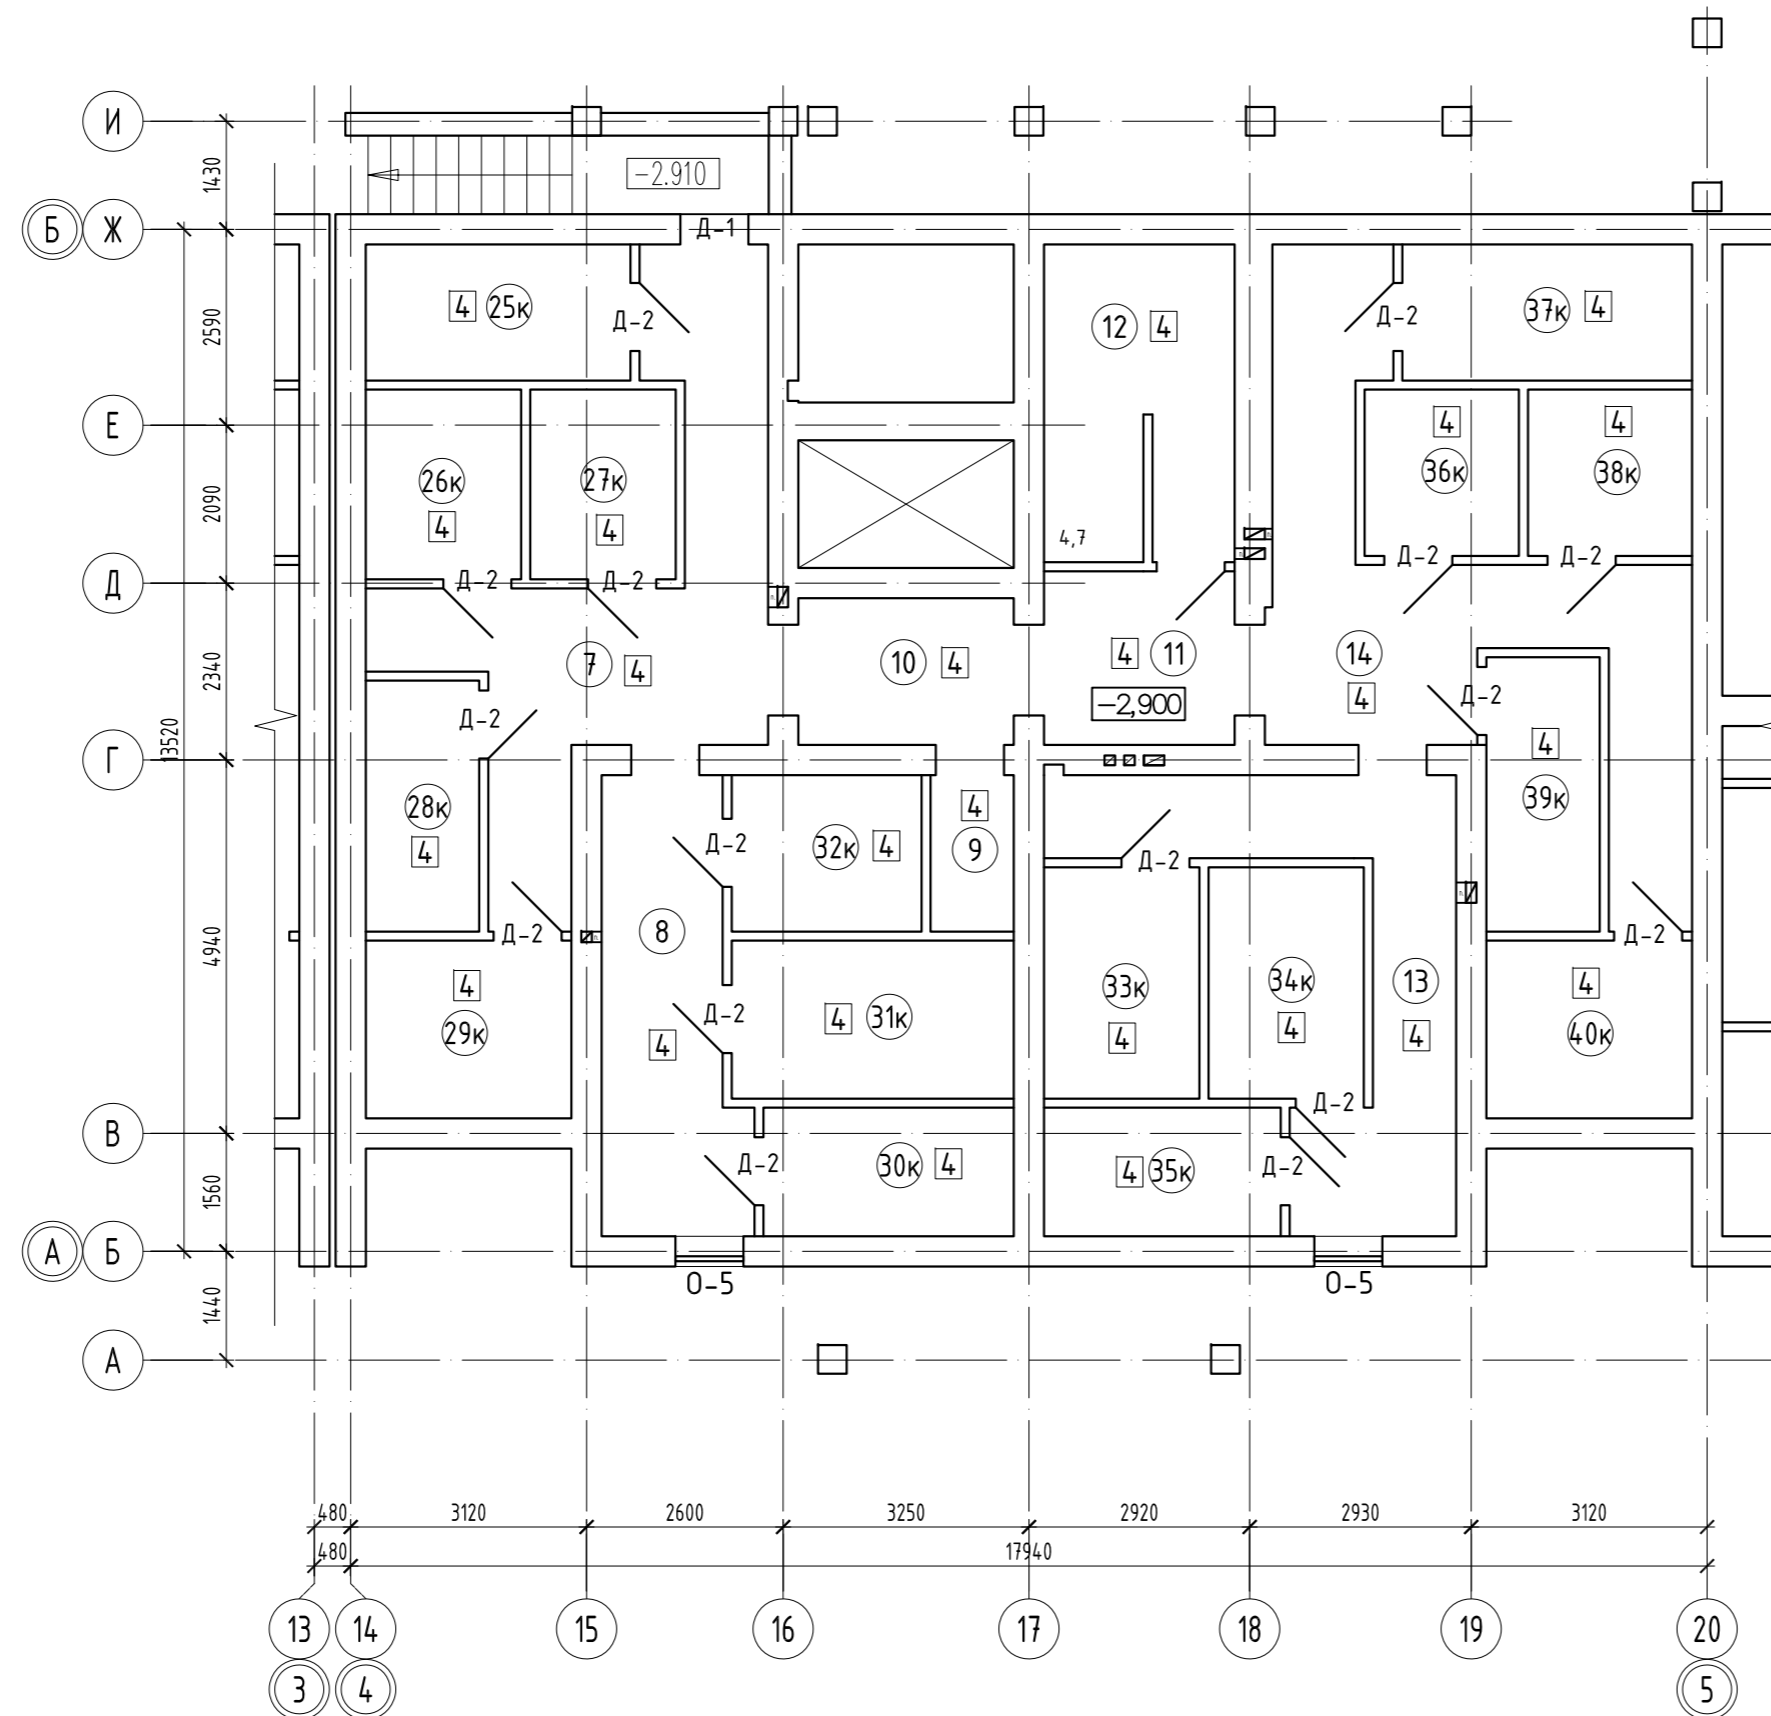

Условные обозначения :

- ① - Номер помещения
- ② - Тип полов

Компоновочная схема

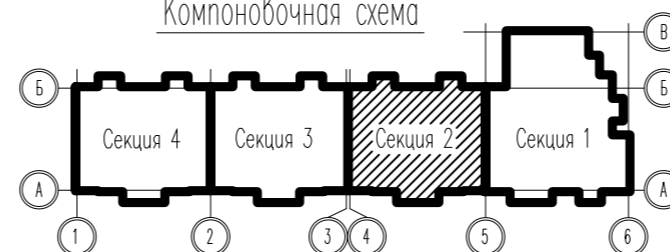

02/23-2023-АР-ГЧ					
Многоквартирный дом на земельном участке с КН 39:19:010314:32 по ул. Октябрьская в г. Пионерский Калининградской области					
Изм.	Колуч.	Лист	№ док.	Подпись	Дата
Разработал	Крабоцов			<i>Крабоцов</i>	
Н. контроль	Терентьев			<i>Терентьев</i>	
ГИП	Терентьев			<i>Терентьев</i>	
План подвала (секция 2)				Стация	Лист
				П	9
				ИП Терентьева Н.С.	

Взам. инв. №
Подл. и дата
Инв. № подл.