


Экспликация помещений


Номер по плану	Наименование	Площадь, м ²
3	Лифтовая шахта	4.68
6	Тамбур	11.89
7	Лестничная клетка	14.96
8	Коридор	35.69
9	Лоджия	1.75
N5	Однокомнатная квартира	36.75
1	Кухня	11.10
2	Гостиная	13.20
3	Коридор	7.51
4	Санузел	4.18
5	Балкон (коэф. 0,3)	0.76
N4	Однокомнатная квартира	40.19
1	Кухня	12.86
2	Гостиная	14.04
3	Коридор	8.53
4	Санузел	3.71
5	Балкон (коэф. 0,3)	1.05
N3	Однокомнатная квартира	39.68
1	Кухня	13.23
2	Гостиная	13.84
3	Коридор	7.96
4	Санузел	3.71
5	Балкон (коэф. 0,3)	0.94
N2	Однокомнатная квартира	39.72
1	Кухня	10.78
2	Гостиная	14.64
3	Коридор	9.17
4	Санузел	3.71
5	Лоджия (коэф. 0,5)	1.42
N1	Двухкомнатная квартира	50.73
1	Кухня	11.08
2	Гостиная	12.87
3	Спальня	13.07
4	Коридор	8.10
5	Санузел	4.18
6	Лоджия (коэф. 0,5)	1.43

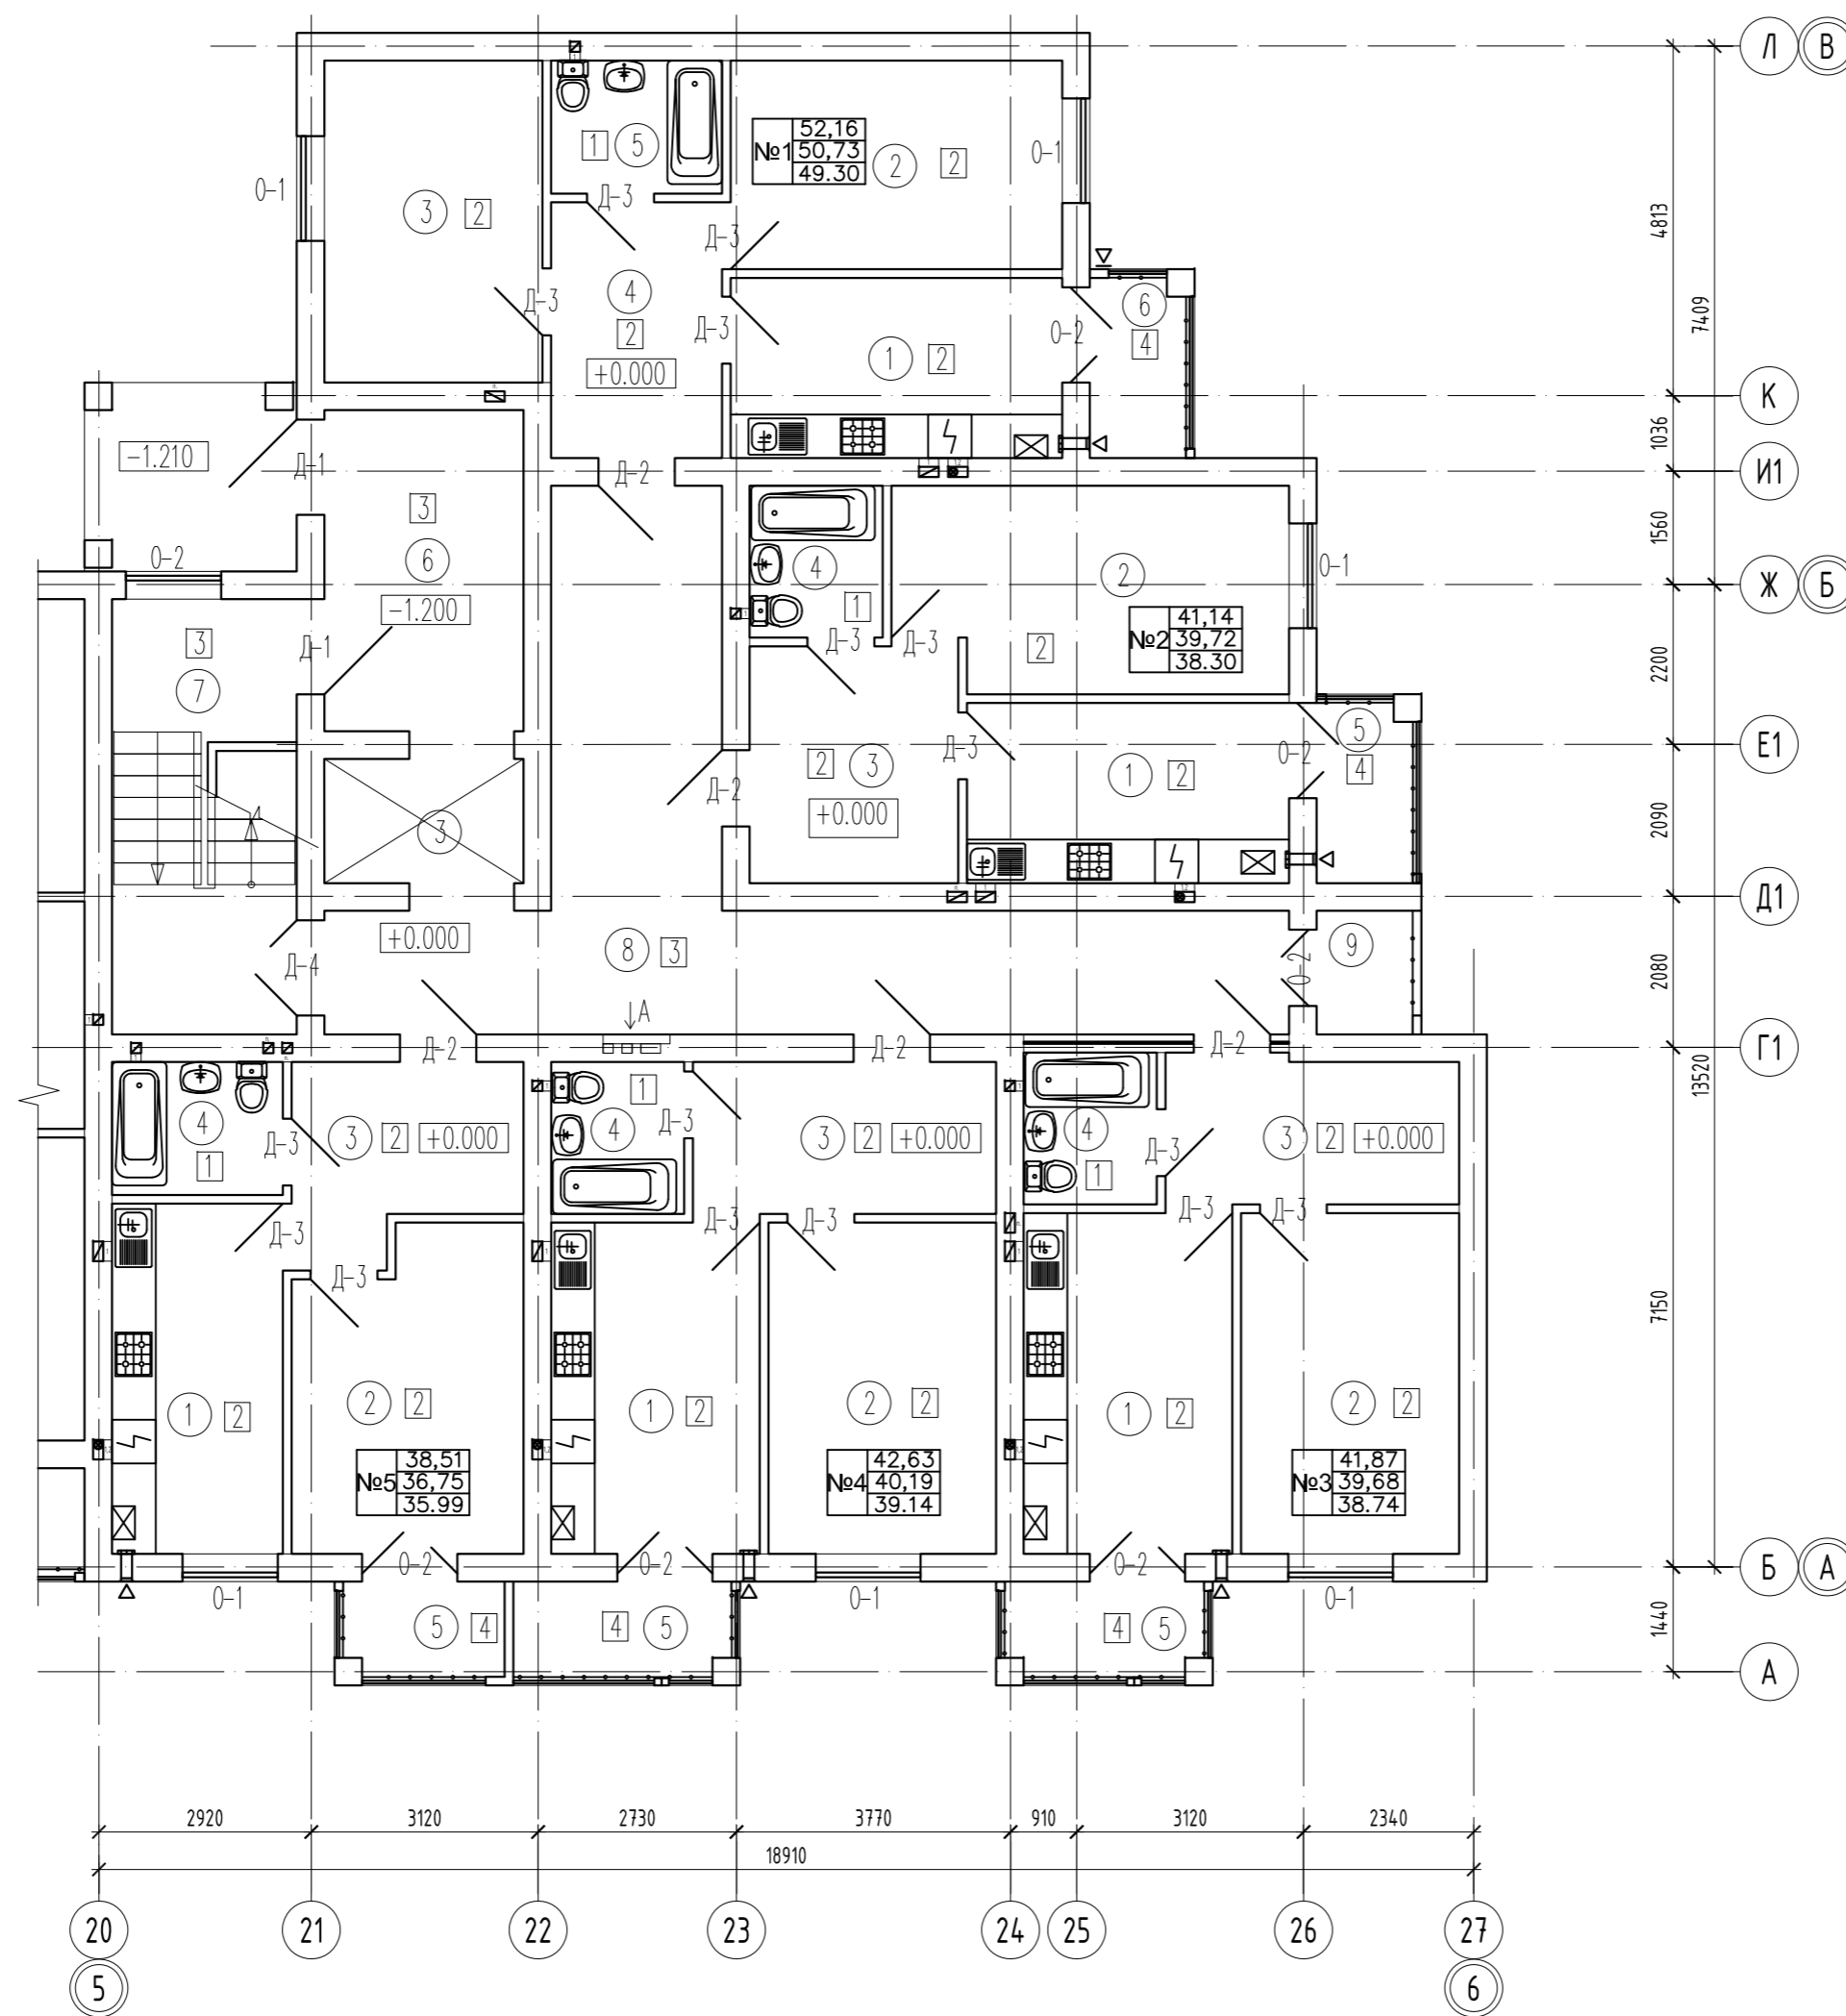

Условные обозначения :

- ① - Номер помещения
- ② - Тип полов
- Количество комнат
- Тип квартиры
- Общая площадь квартиры, включая балконы и лоджии (без учета понижающего коэффициента)
- Общая площадь квартиры, включая балконы и лоджии (с учетом понижающего коэффициента)
- Площадь квартиры за исключением балконов и лоджий

Компоновочная схема

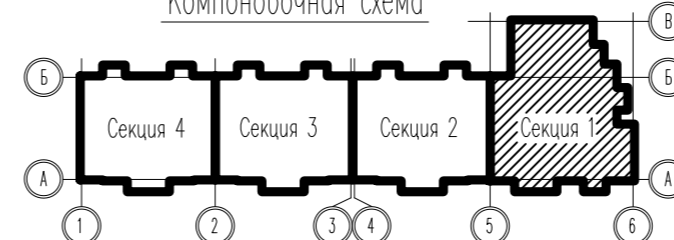

02/23-2023-AP-ГЧ

Многоквартирный дом на земельном участке с КН 39:19:010314:32 по ул. Октябрьская в г. Пионерский Калининградской области

Изм.	Колуч.	Лист	№ док.	Подпись	Дата	Стация	Лист	Листов
				Кривош		П	2	
Н. контроль	Терентьев					План 1-го этажа (секция 1)		ИП Терентьева Н.С.
ГИП	Терентьев							

Взам. инв. №

Подл. и дата

Инв. № подл.