



Экспликация помещений

Номер помещения	Наименование	Площадь, м2	Кат. помещения
41н	Внеквартирная хозяйственная кладовая	6.57	В4
42н	Внеквартирная хозяйственная кладовая	6.57	В4
43н	Внеквартирная хозяйственная кладовая	8.34	В4
44н	Внеквартирная хозяйственная кладовая	8.45	В4
45н	Внеквартирная хозяйственная кладовая	7.29	В4
46н	Внеквартирная хозяйственная кладовая	8.02	В4
47н	Внеквартирная хозяйственная кладовая	6.14	В4
48н	Внеквартирная хозяйственная кладовая	5.38	В4
49н	Внеквартирная хозяйственная кладовая	6.60	В4
50н	Внеквартирная хозяйственная кладовая	6.52	В4
51н	Внеквартирная хозяйственная кладовая	8.66	В4
52н	Внеквартирная хозяйственная кладовая	6.87	В4
53н	Внеквартирная хозяйственная кладовая	9.31	В4
54н	Внеквартирная хозяйственная кладовая	9.31	В4
55н	Внеквартирная хозяйственная кладовая	13.29	В4
56н	Внеквартирная хозяйственная кладовая	10.06	В4
72	Коридор	16.54	
73	Коридор	16.66	
74	Коридор	24.41	
75	Коридор	1.44	
76	Коридор	0.60	
77	Комната уборочного инвентаря	17.61	В4

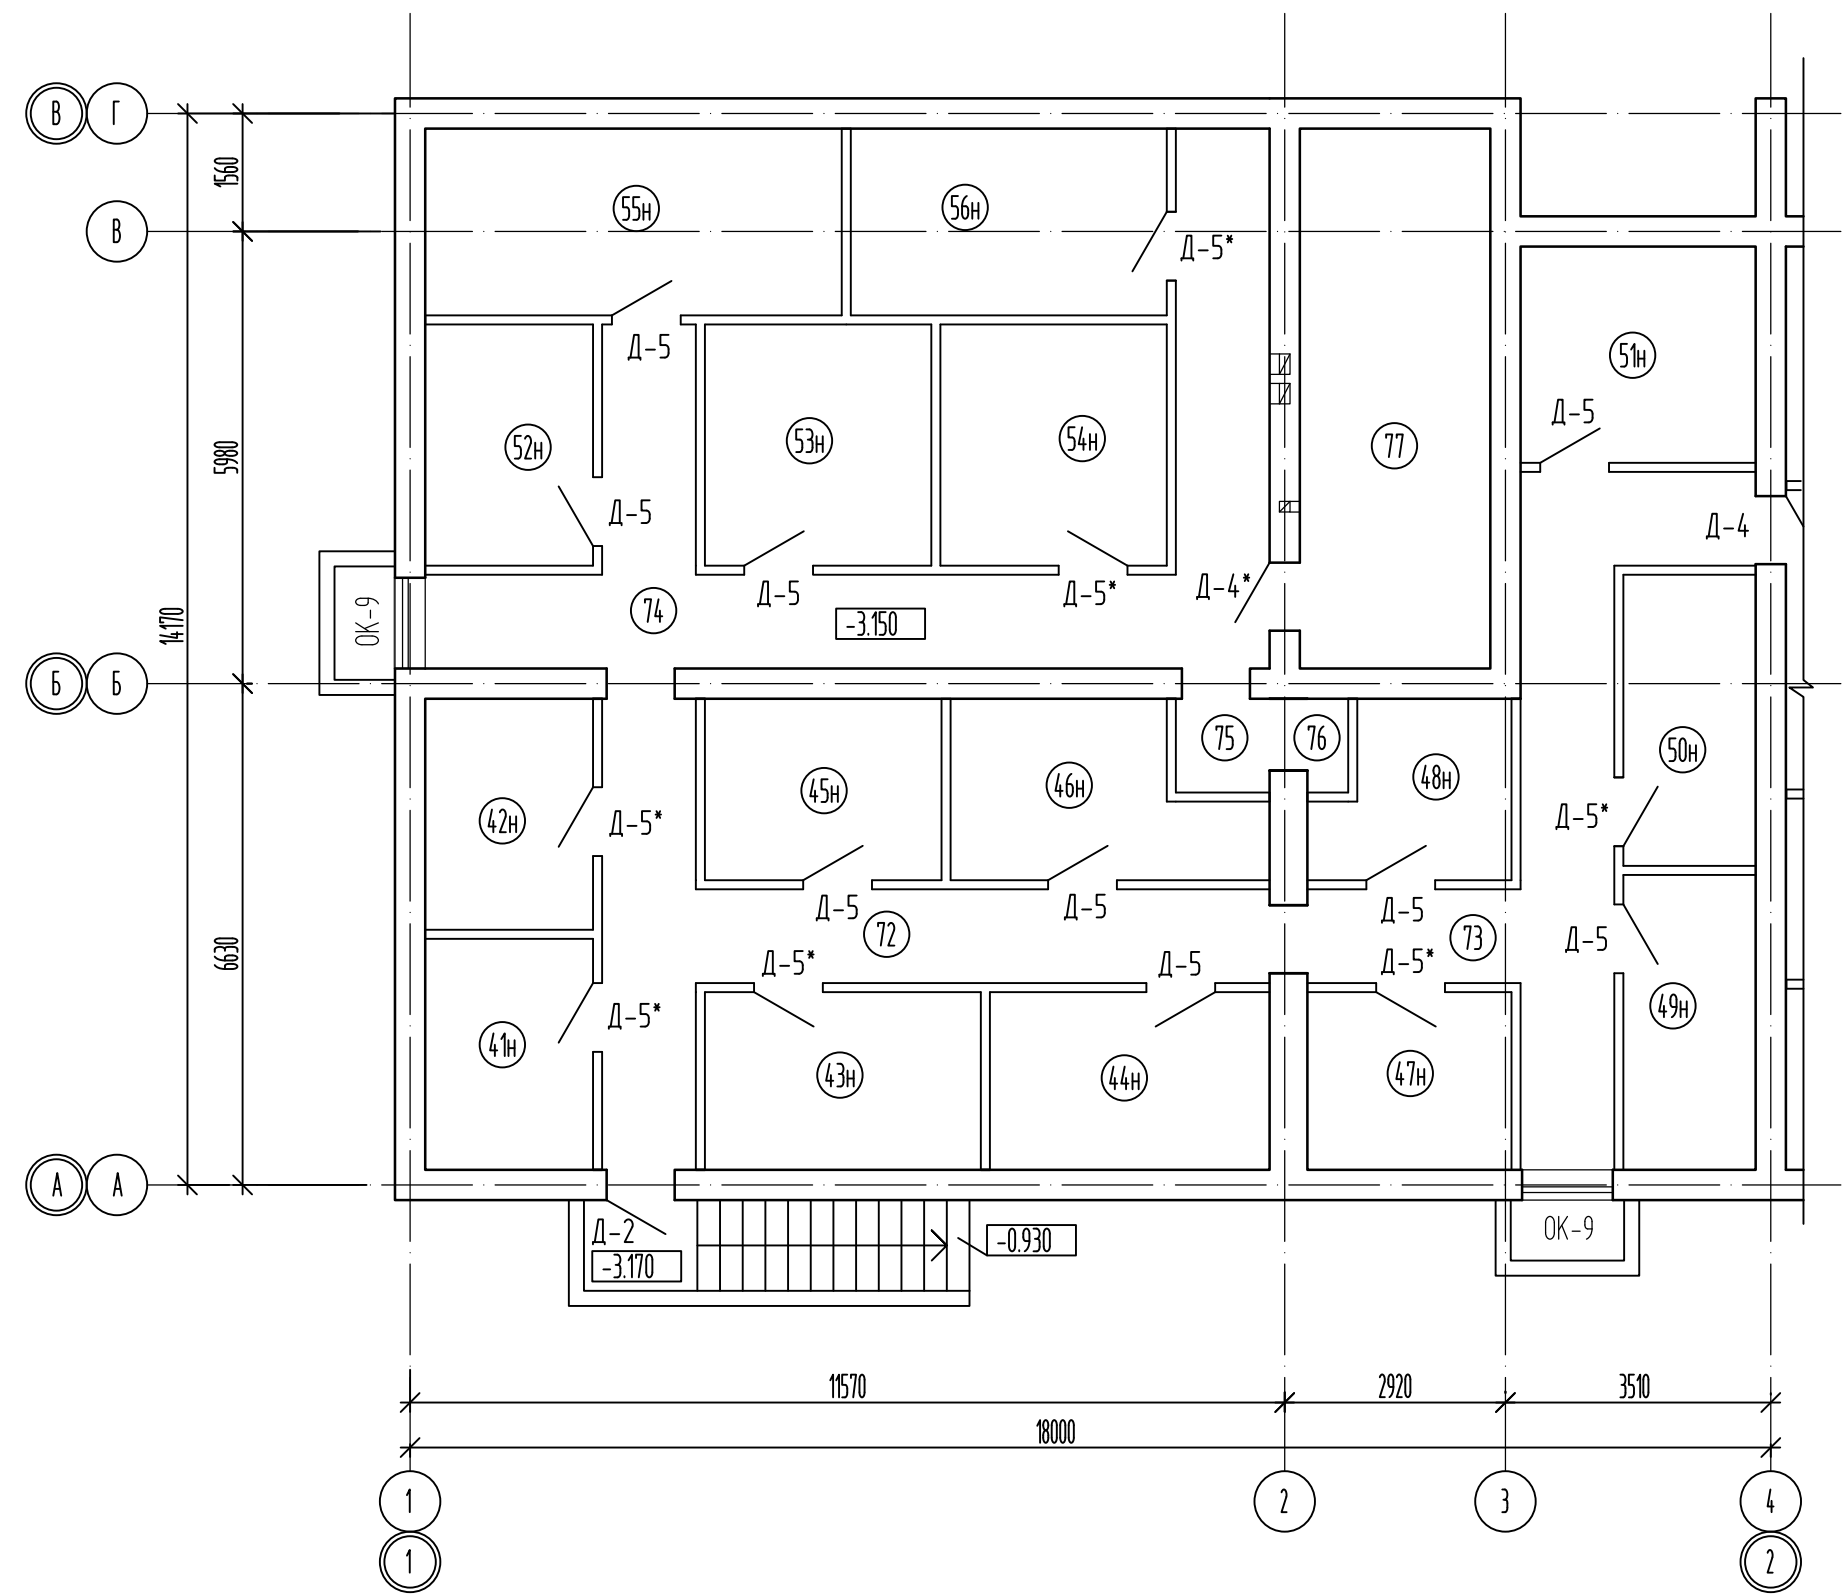

Компоновочная схема

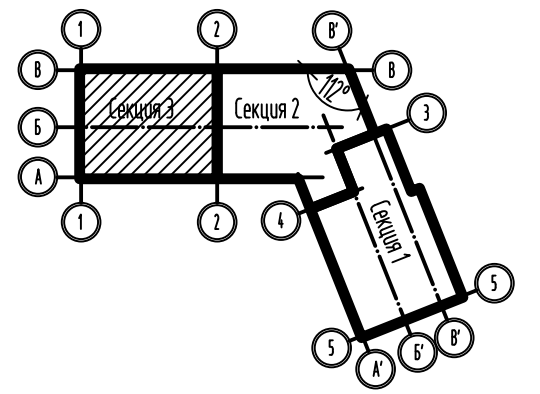

Изм.	Кол.ч.	Лист	И док.	Подпись	Дата
Разработал		Терентьева			07.2021
Проверил		Вялов			07.2021
ГИП		Вялов			07.2021

00/01/21-1-AP			
Многоквартирный жилой дом по ул. Береговой в г. Пионерский, КН 39:19:010106:284			
Секция 3	Стадия	Лист	Листов
	П	8	
План подвала на отм. -3.150		ООО "КалининградПромСтройПроект"	

Взам. инд. №	
Подп. и дата	
Инд. № подл.	